


客室求積図 S = 1 / 5 0

求積計算表

※求積計算表（小数点第3位四捨五入）単位：m

営業所	：	76.97	m ²	調理場	：	8.65	m ²
客室	：	47.00	m ²	その他	：	21.32	m ²

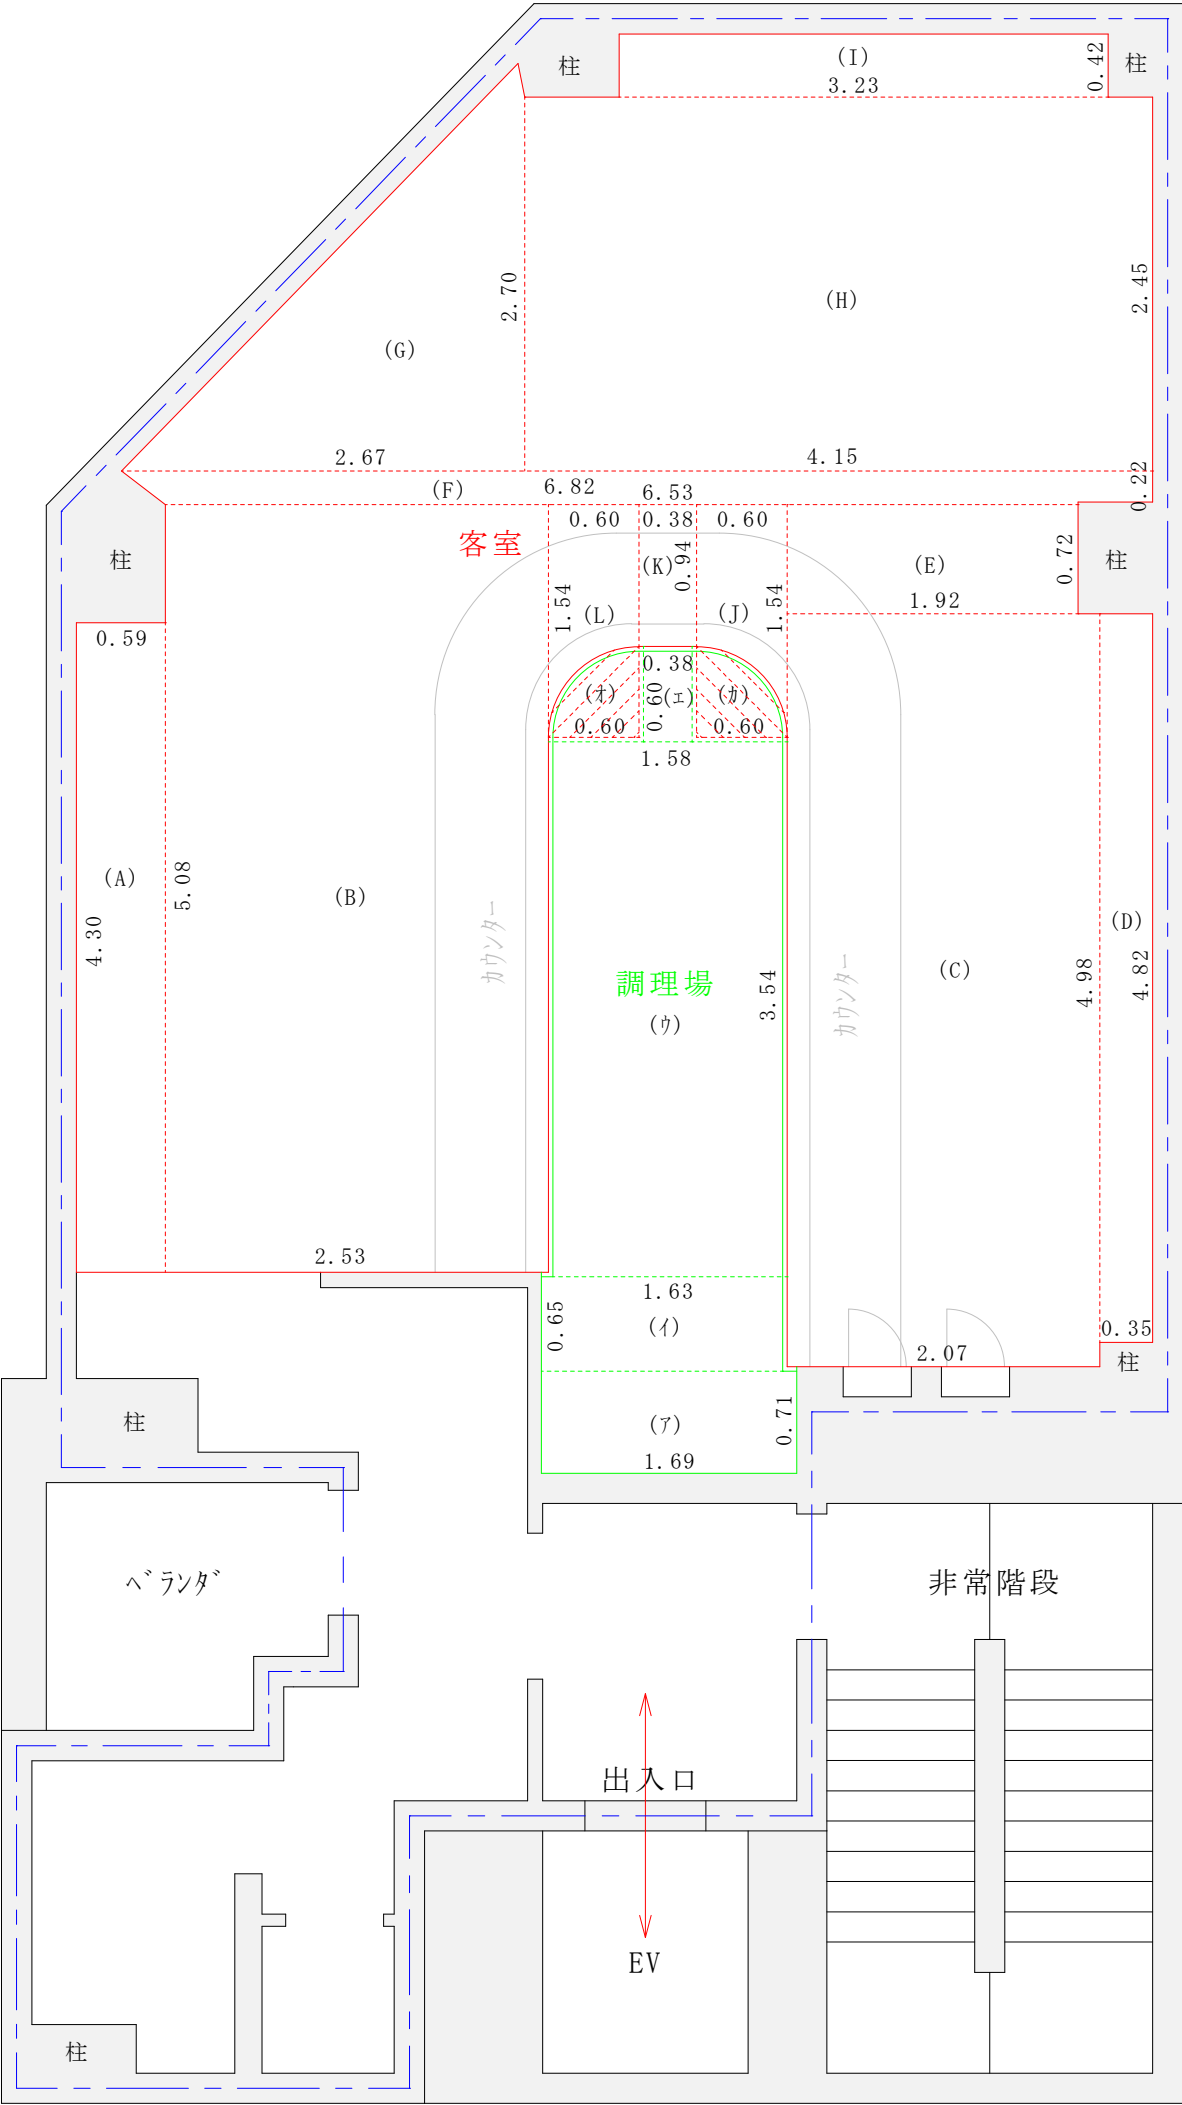

面積区分	計 算 式		合 計
営業所	省 略		76.9702 m ²
客 室	(A)	4.30 × 0.59 = 2.5370	47.0045 m ²
	(B)	5.08 × 2.53 = 12.8524	
	(C)	4.98 × 2.07 = 10.3086	
	(D)	4.82 × 0.35 = 1.6870	
	(E)	1.92 × 0.72 = 1.3824	
	(F)	(6.82 + 6.53) × 0.22 ÷ 2 = 1.4685	
	(G)	2.67 × 2.70 ÷ 2 = 3.6045	
	(H)	4.15 × 2.45 = 10.1675	
	(I)	3.23 × 0.42 = 1.3566	
	(J)	0.60 × 1.54 = 0.9240	
	(K)	0.38 × 0.94 = 0.3572	
	(L)	3.23 × 0.42 = 1.3566	
	除外面積(オ)	0.60 × 0.60 × 3.14 ÷ 2 = 0.2826	
	除外面積(カ)	0.60 × 0.60 × 3.14 ÷ 2 = 0.2826	
調理場	(ア)	1.69 × 0.71 = 1.1999	8.6458 m ²
	(イ)	0.65 × 1.63 = 1.0595	
	(ウ)	1.58 × 3.54 = 5.5932	
	(エ)	0.38 × 0.60 = 0.2280	
	(オ)	0.60 × 0.60 × 3.14 ÷ 2 = 0.2826	
	(カ)	0.60 × 0.60 × 3.14 ÷ 2 = 0.2826	
その他	(営業所) (客室) (調理場) 76.97 - 47.00 - 8.65 = 21.32		21.3200 m ²