


# 営業所平面図及び配置図 S = 1 / 5 0

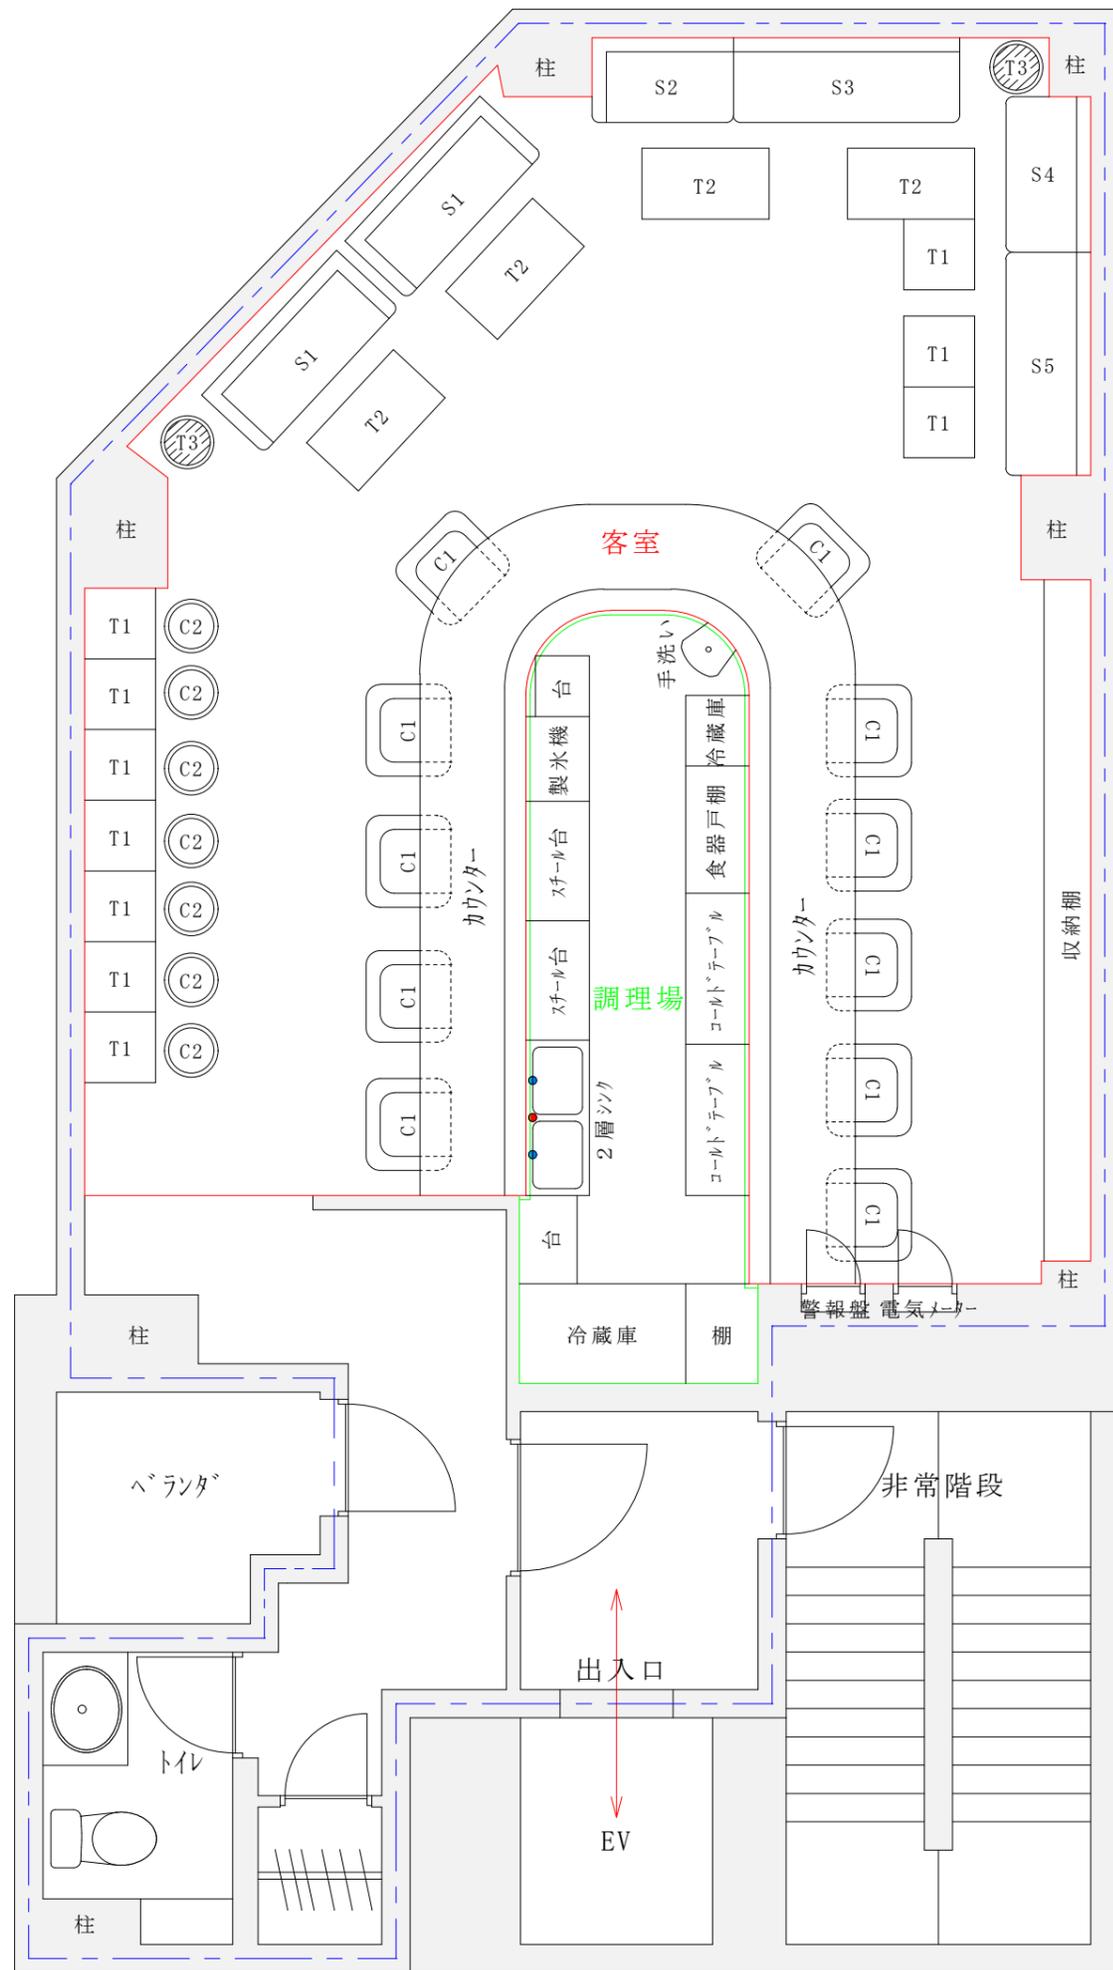

## 客室凡例

| 種類       | 記号 | 奥 × 幅 × 高          | 個数  |
|----------|----|--------------------|-----|
| カウンターチェア | C1 | 0.65 × 0.60 × 0.75 | 11個 |
| スツール     | C2 | 0.36 × 0.36 × 0.42 | 7個  |
| テーブル     | T1 | 0.50 × 0.50 × 0.58 | 10個 |
| テーブル     | T2 | 0.90 × 0.50 × 0.58 | 4個  |
| テーブル     | T3 | 0.42 × 0.42 × 0.45 | 2個  |
| ソファ      | S1 | 1.40 × 0.60 × 0.68 | 2個  |
| ソファ      | S2 | 1.00 × 0.60 × 0.80 | 1個  |
| ソファ      | S3 | 1.60 × 0.60 × 0.80 | 1個  |
| ソファ      | S4 | 1.10 × 0.60 × 0.80 | 1個  |
| ソファ      | S5 | 1.50 × 0.60 × 0.80 | 1個  |

## 面積表

| 営業所 |     | 76.97 m <sup>2</sup> |
|-----|-----|----------------------|
| 内訳  | 客室  | 44.80 m <sup>2</sup> |
|     | 調理場 | 8.65 m <sup>2</sup>  |
|     | その他 | 21.32 m <sup>2</sup> |